


Bisherige Darstellung im FNP




Berichtigung

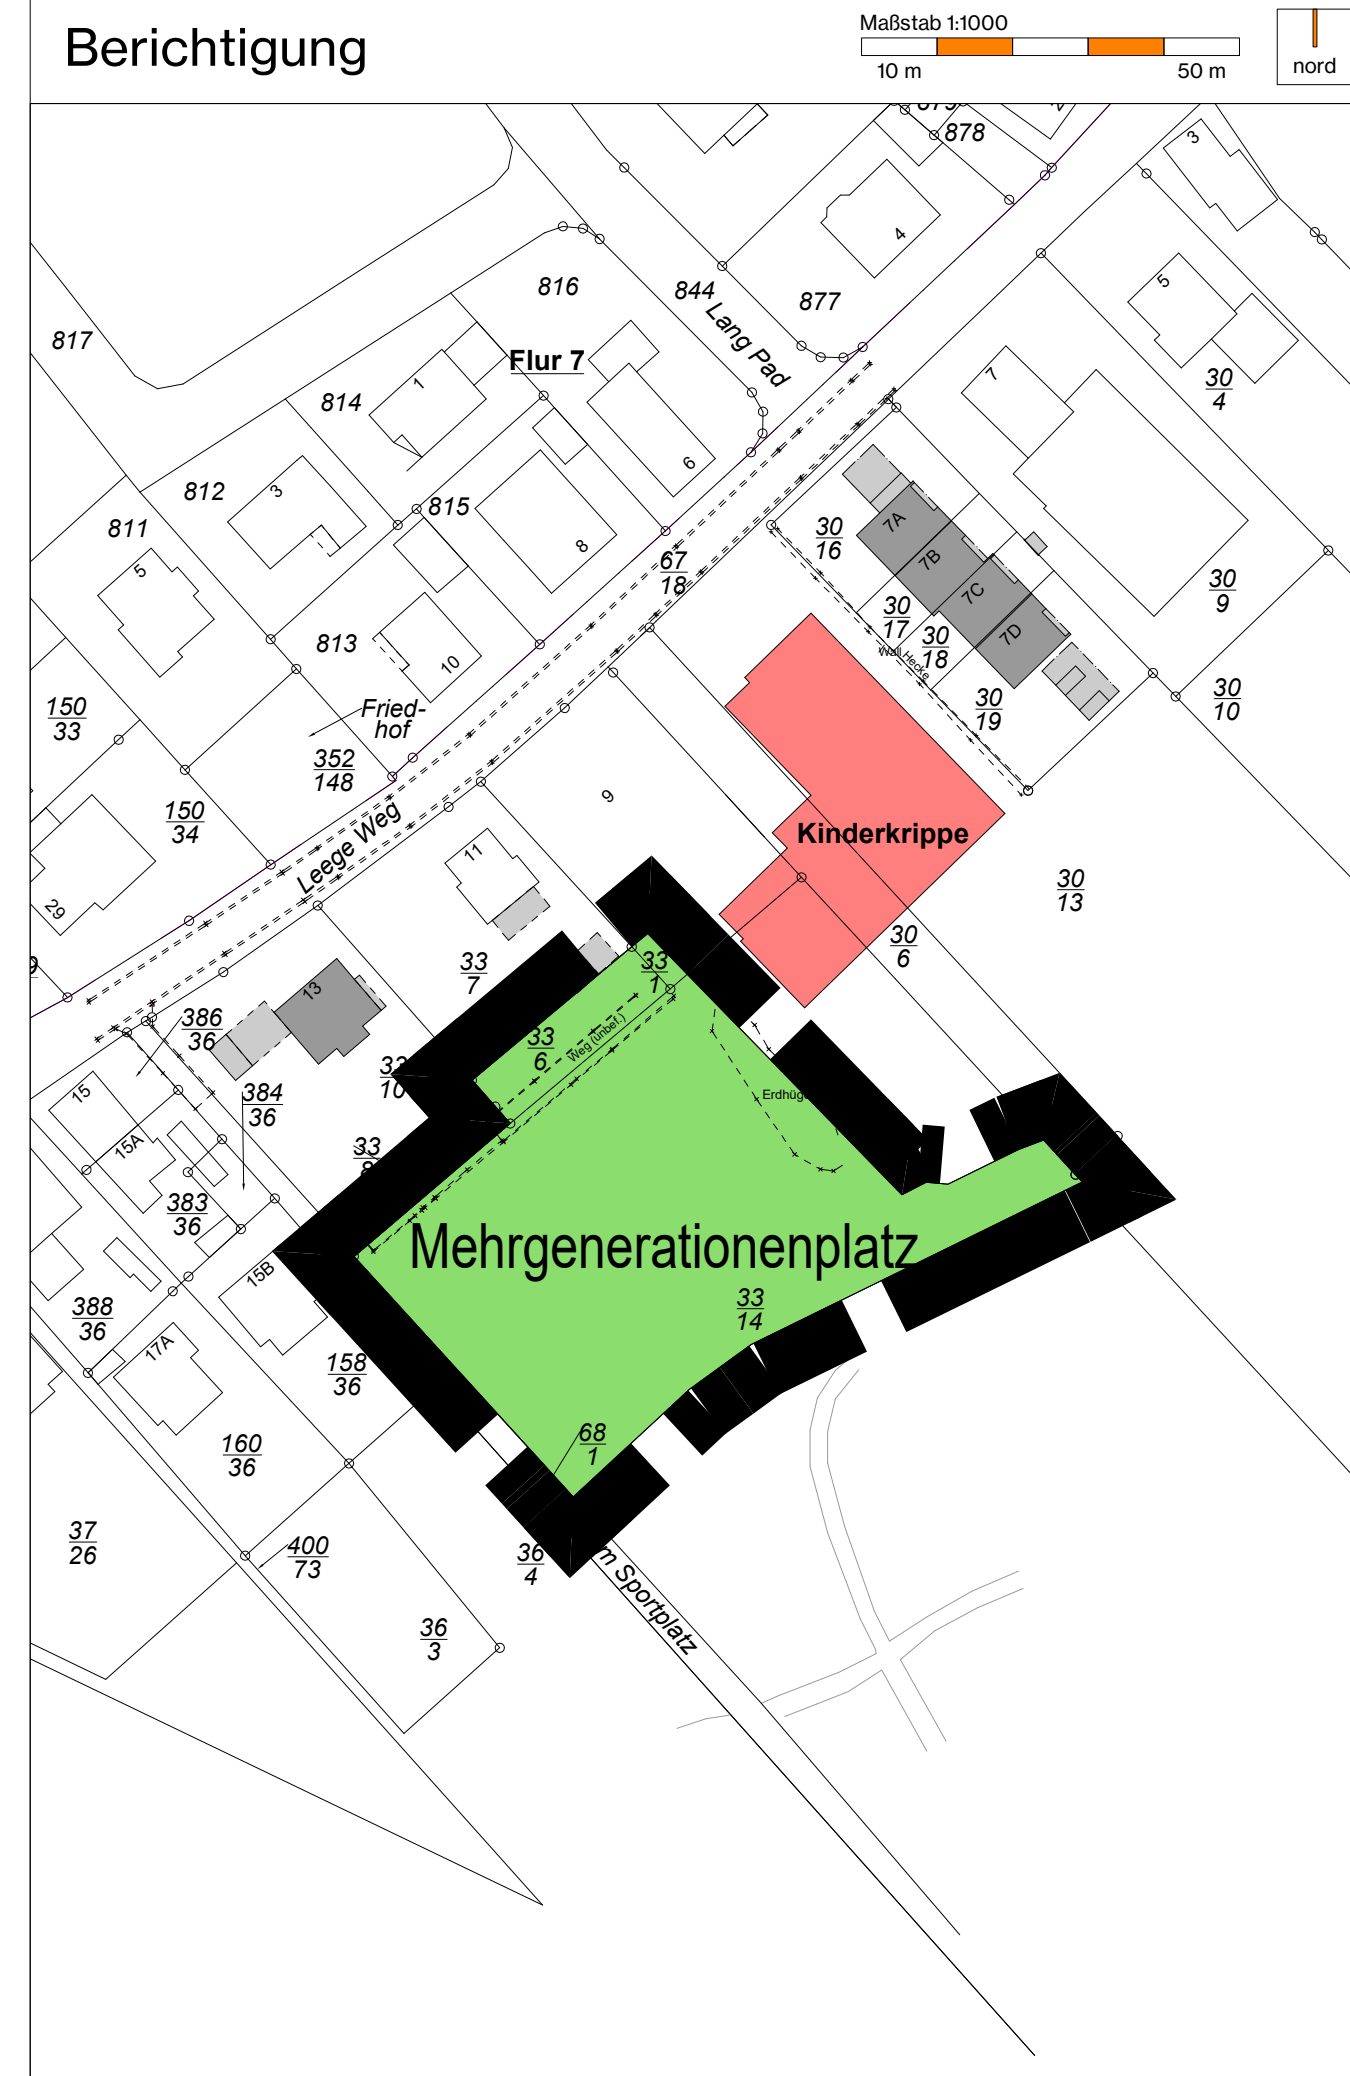


Planzeichenerklärung

gemäß PlanZV '90


Grünflächen

 Grünflächen
Zweckbestimmung Mehrgenerationenplatz

Sonstige Planzeichen

 Grenze des räumlichen Geltungsbereiches

Übersichtsplan

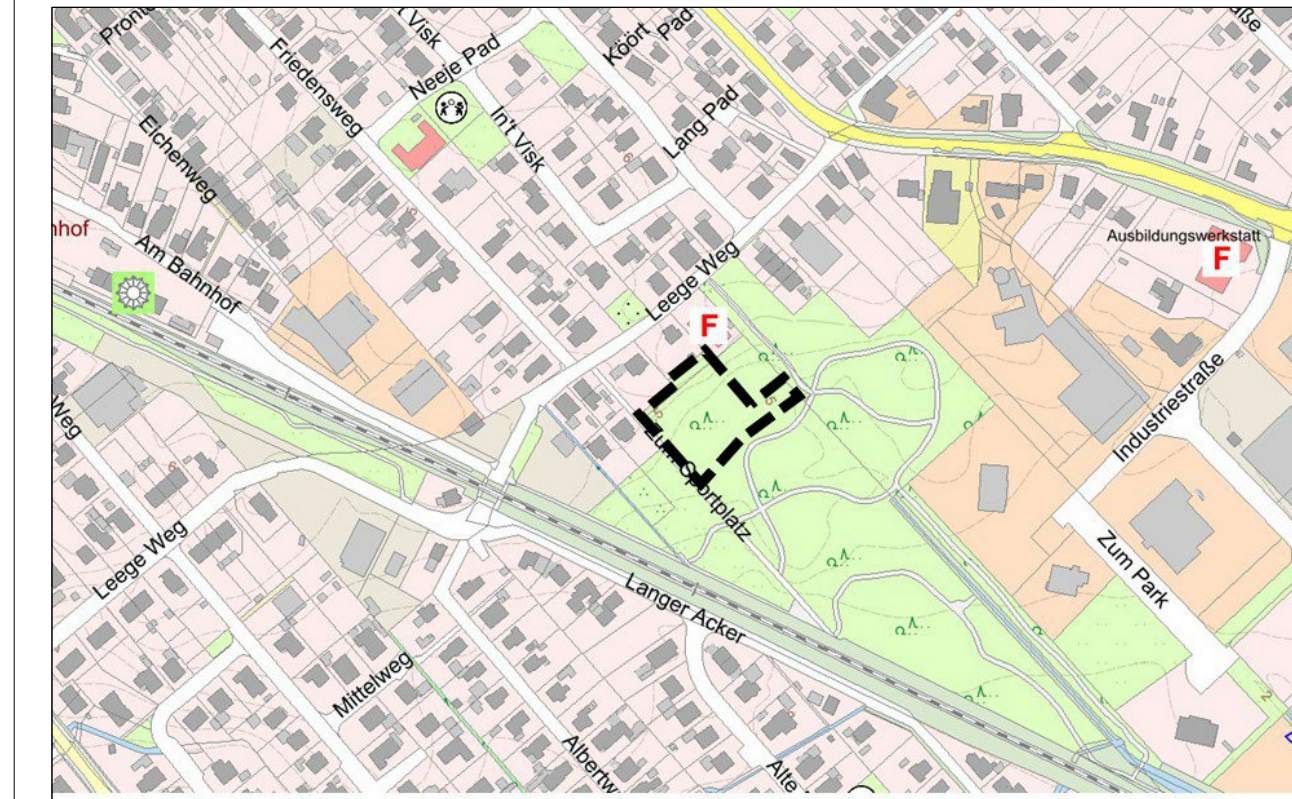


Kartengrundlage: LGLN 2022

Berichtigung des Flächennutzungsplans

Bereich
Bebauungsplan Nr. 02.45 "Mehrgenerationenplatz"

Berichtigung gemäß Verfahren § 13 a BauGB

Gemeinde Bunde
Landkreis Leer

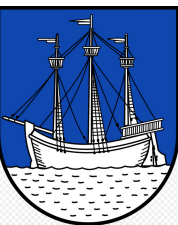

Im Auftrag:



P3 Planungsteam GbR mbH
Ofener Straße 33a 26121 Oldenburg
Fon: 0441 74 210 / Mail info@p3-planung.de