


Bisherige Darstellung im FNP

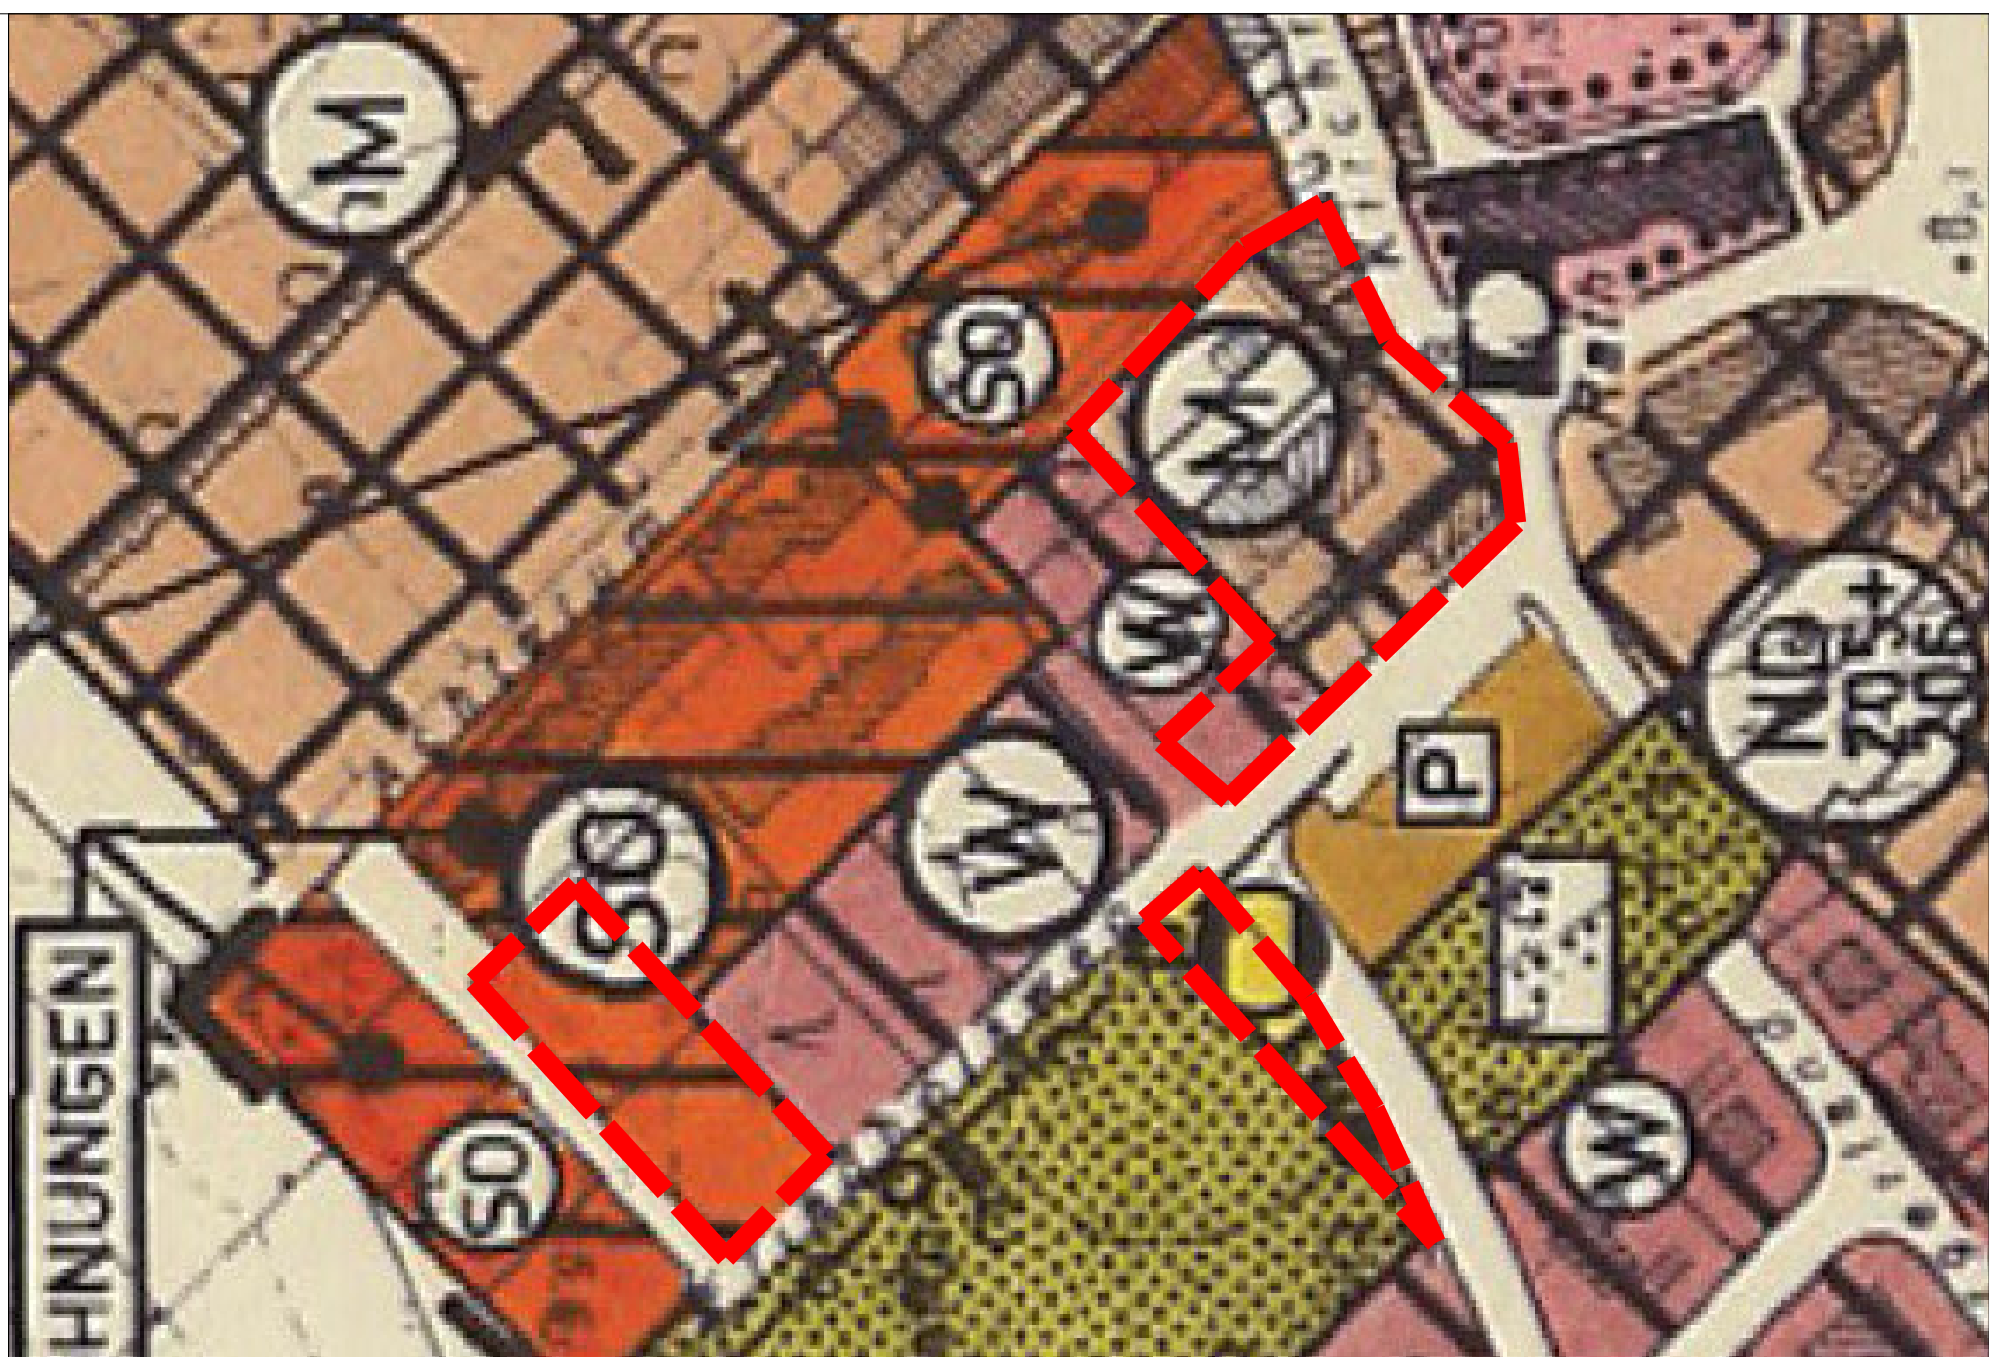

Berichtigung



Planzeichenerklärung

gemäß PlanZV '90

Art der baulichen Nutzung

- W** Wohnbauflächen
- S** Sonderbauflächen, Zweckbestimmung Wohnmobilstellplatz

Einrichtungen und Anlagen zur Versorgung mit Gütern und Dienstleistungen des öffentlichen und privaten Bereichs, Flächen für den Gemeinbedarf, Flächen für Sport- und Spielanlagen

- Flächen für den Gemeinbedarf
- Kirchen und kirchlichen Zwecken dienende Gebäude und Einrichtungen


Verkehrsflächen

- Verkehrsflächen besonderer Zweckbestimmung
- Öffentliche Parkfläche

Sonstige Planzeichen

- Grenze des räumlichen Geltungsbereiches (Teilgeltungsbereiche - TGB 1, 2, 3)

Übersichtsplan

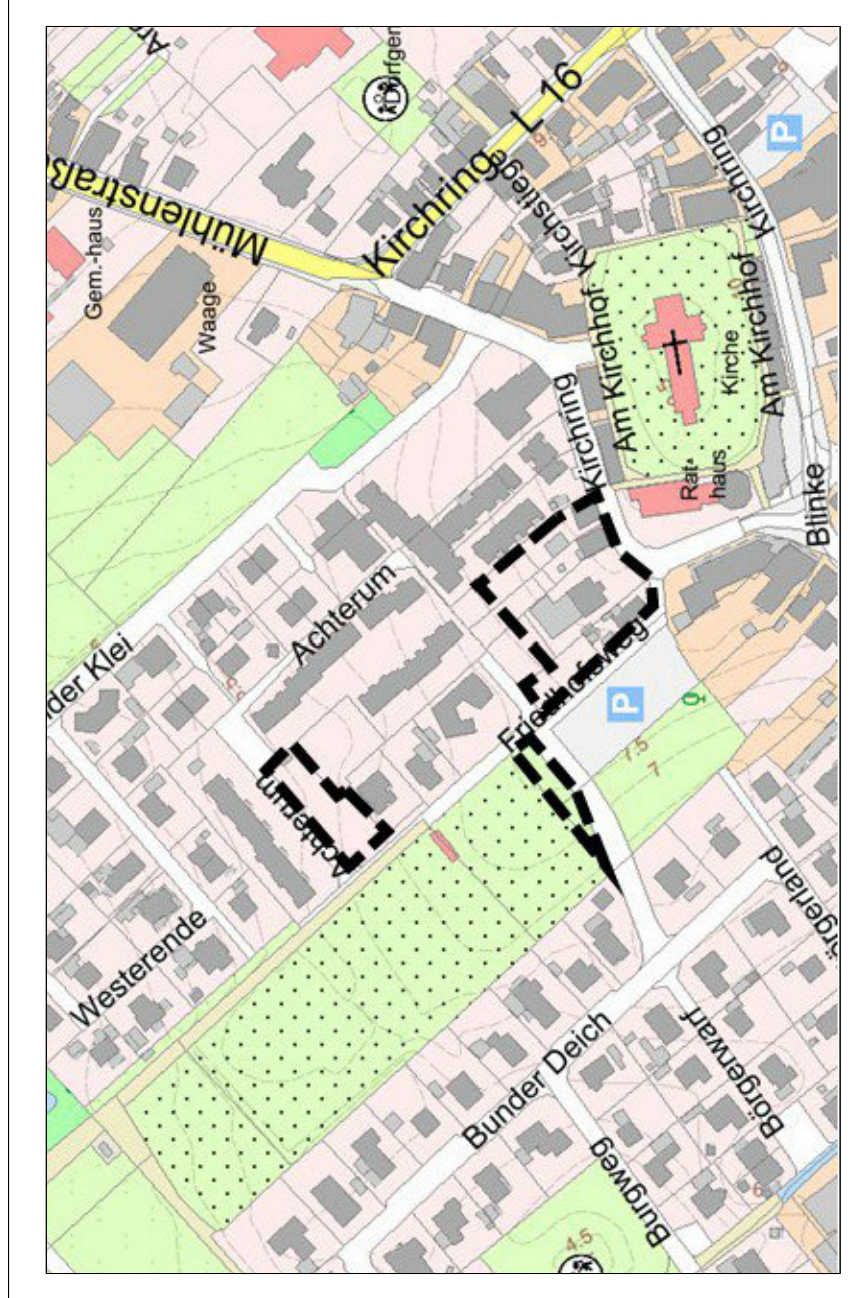

Berichtigung des Flächennutzungsplans

Bereich Bebauungsplan 02.44
Kirchring / Friedhofsweg

Berichtigung gemäß Verfahren § 13 a BauGB

Gemeinde Bunde
Landkreis Leer

