


Übersichtsplan

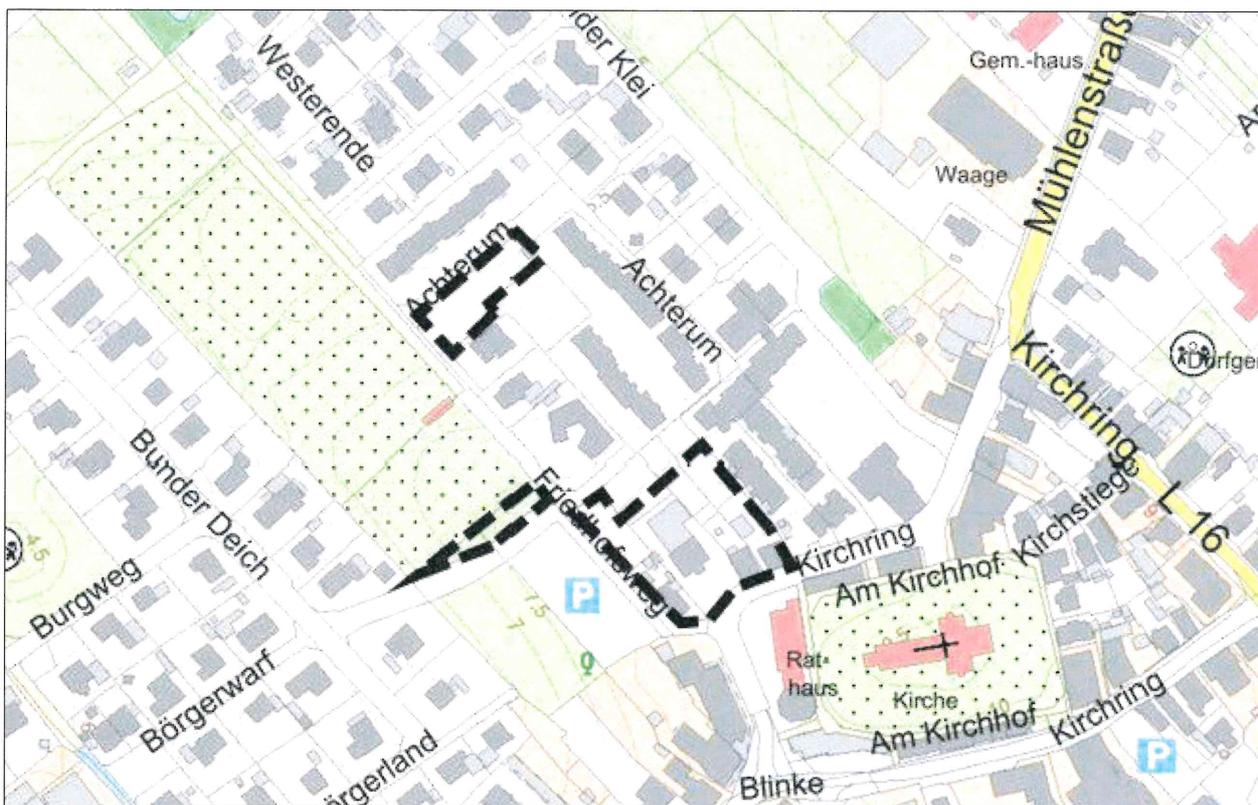


Kartengrundlage: LGLN 2022

Berichtigung des Flächennutzungsplans

Bereich Bebauungsplan 02.44
Kirchring / Friedhofsweg

Berichtigung gemäß Verfahren § 13 a BauGB

Gemeinde Bunde
Landkreis Leer

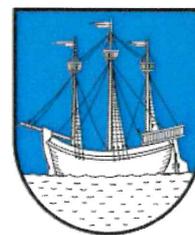


Im Auftrag:



Ofener Straße 33a 26121 Oldenburg
Fon: 0441 74 210 / Fax 0441 74 211


Urschrift

Bisherige Darstellung im FNP

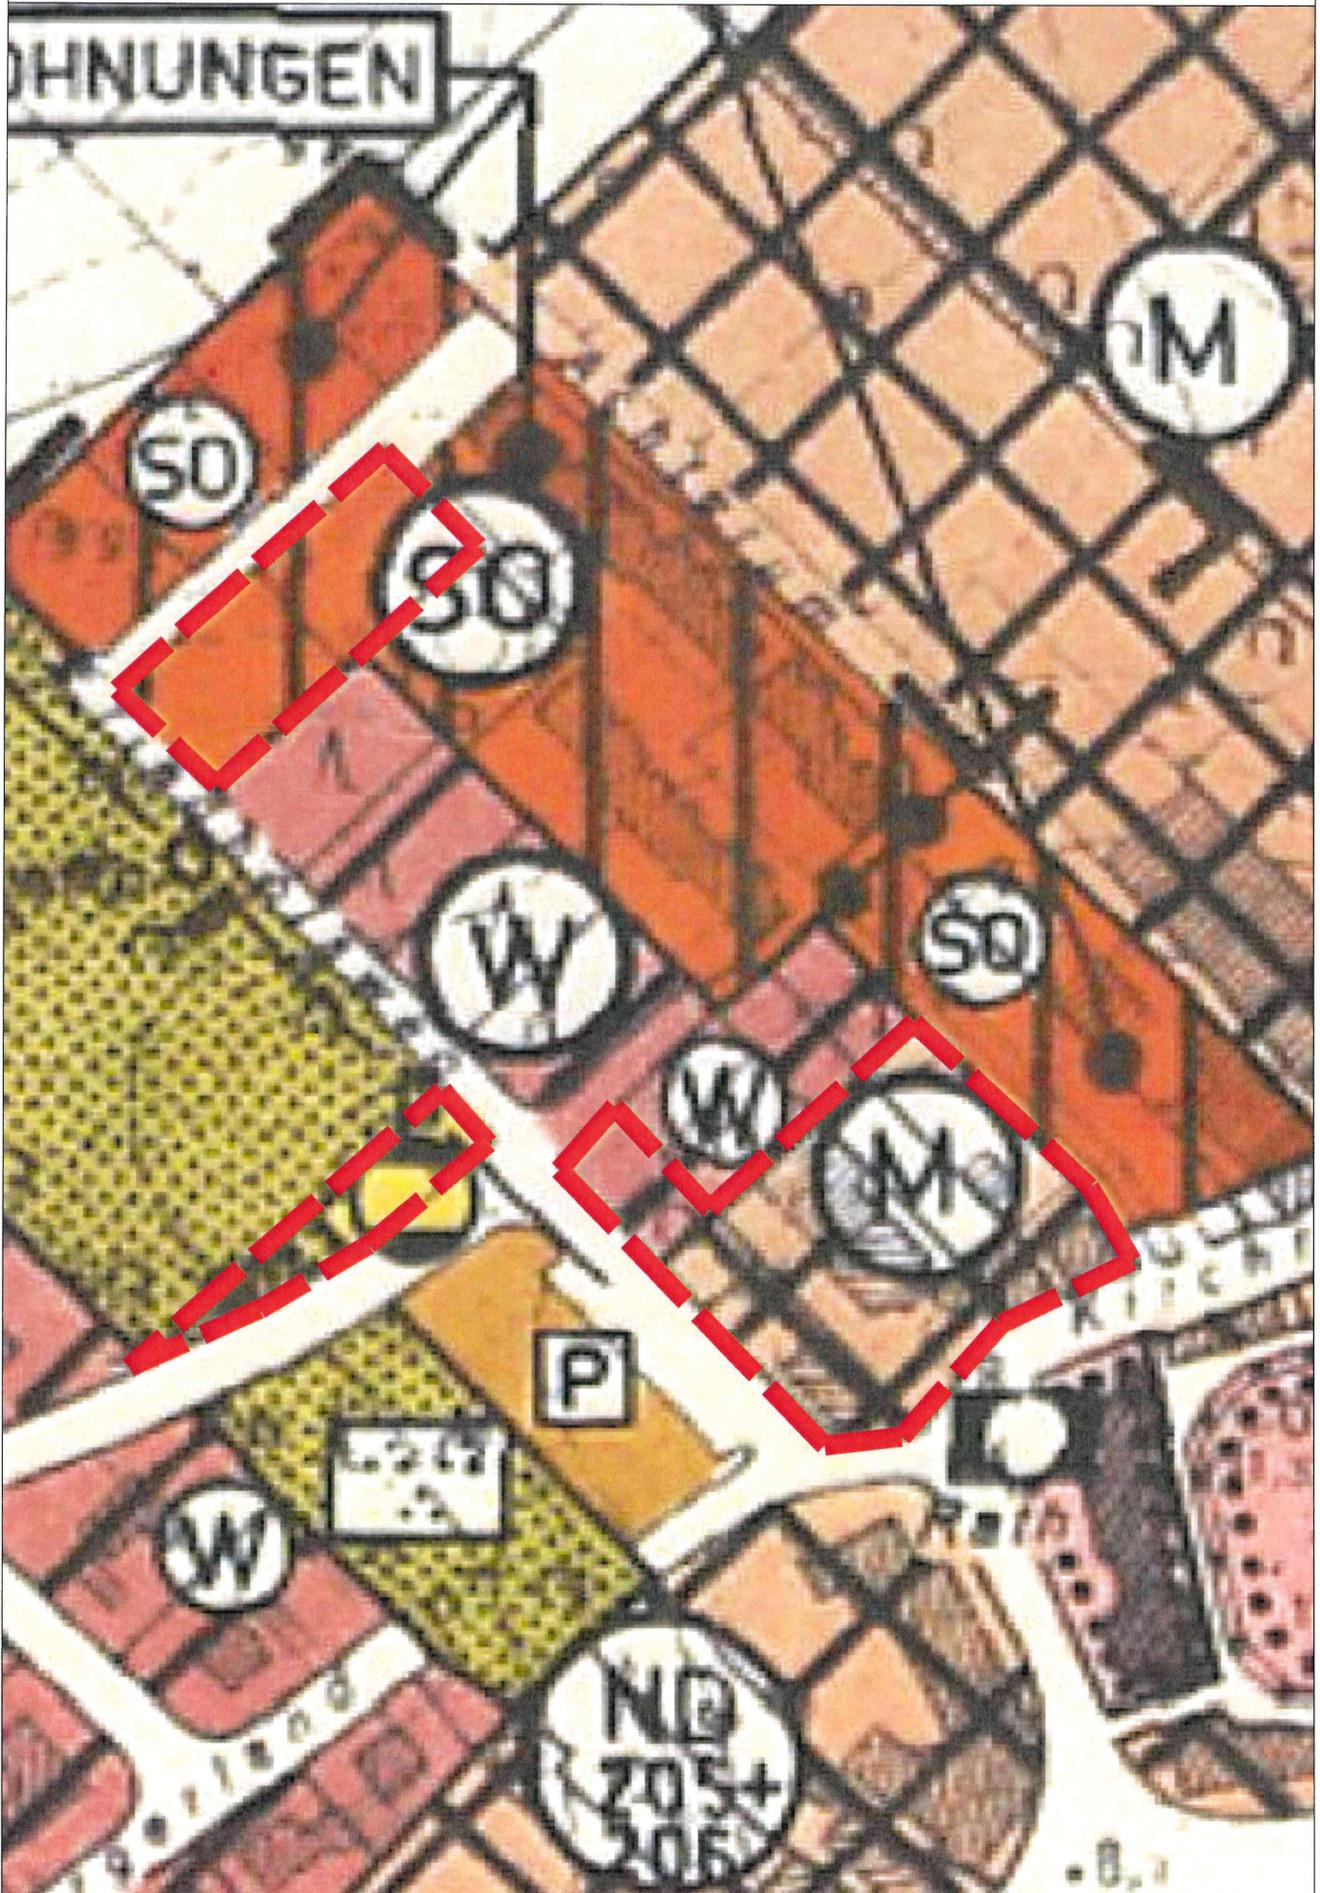

Berichtigung


Maßstab 1:1000

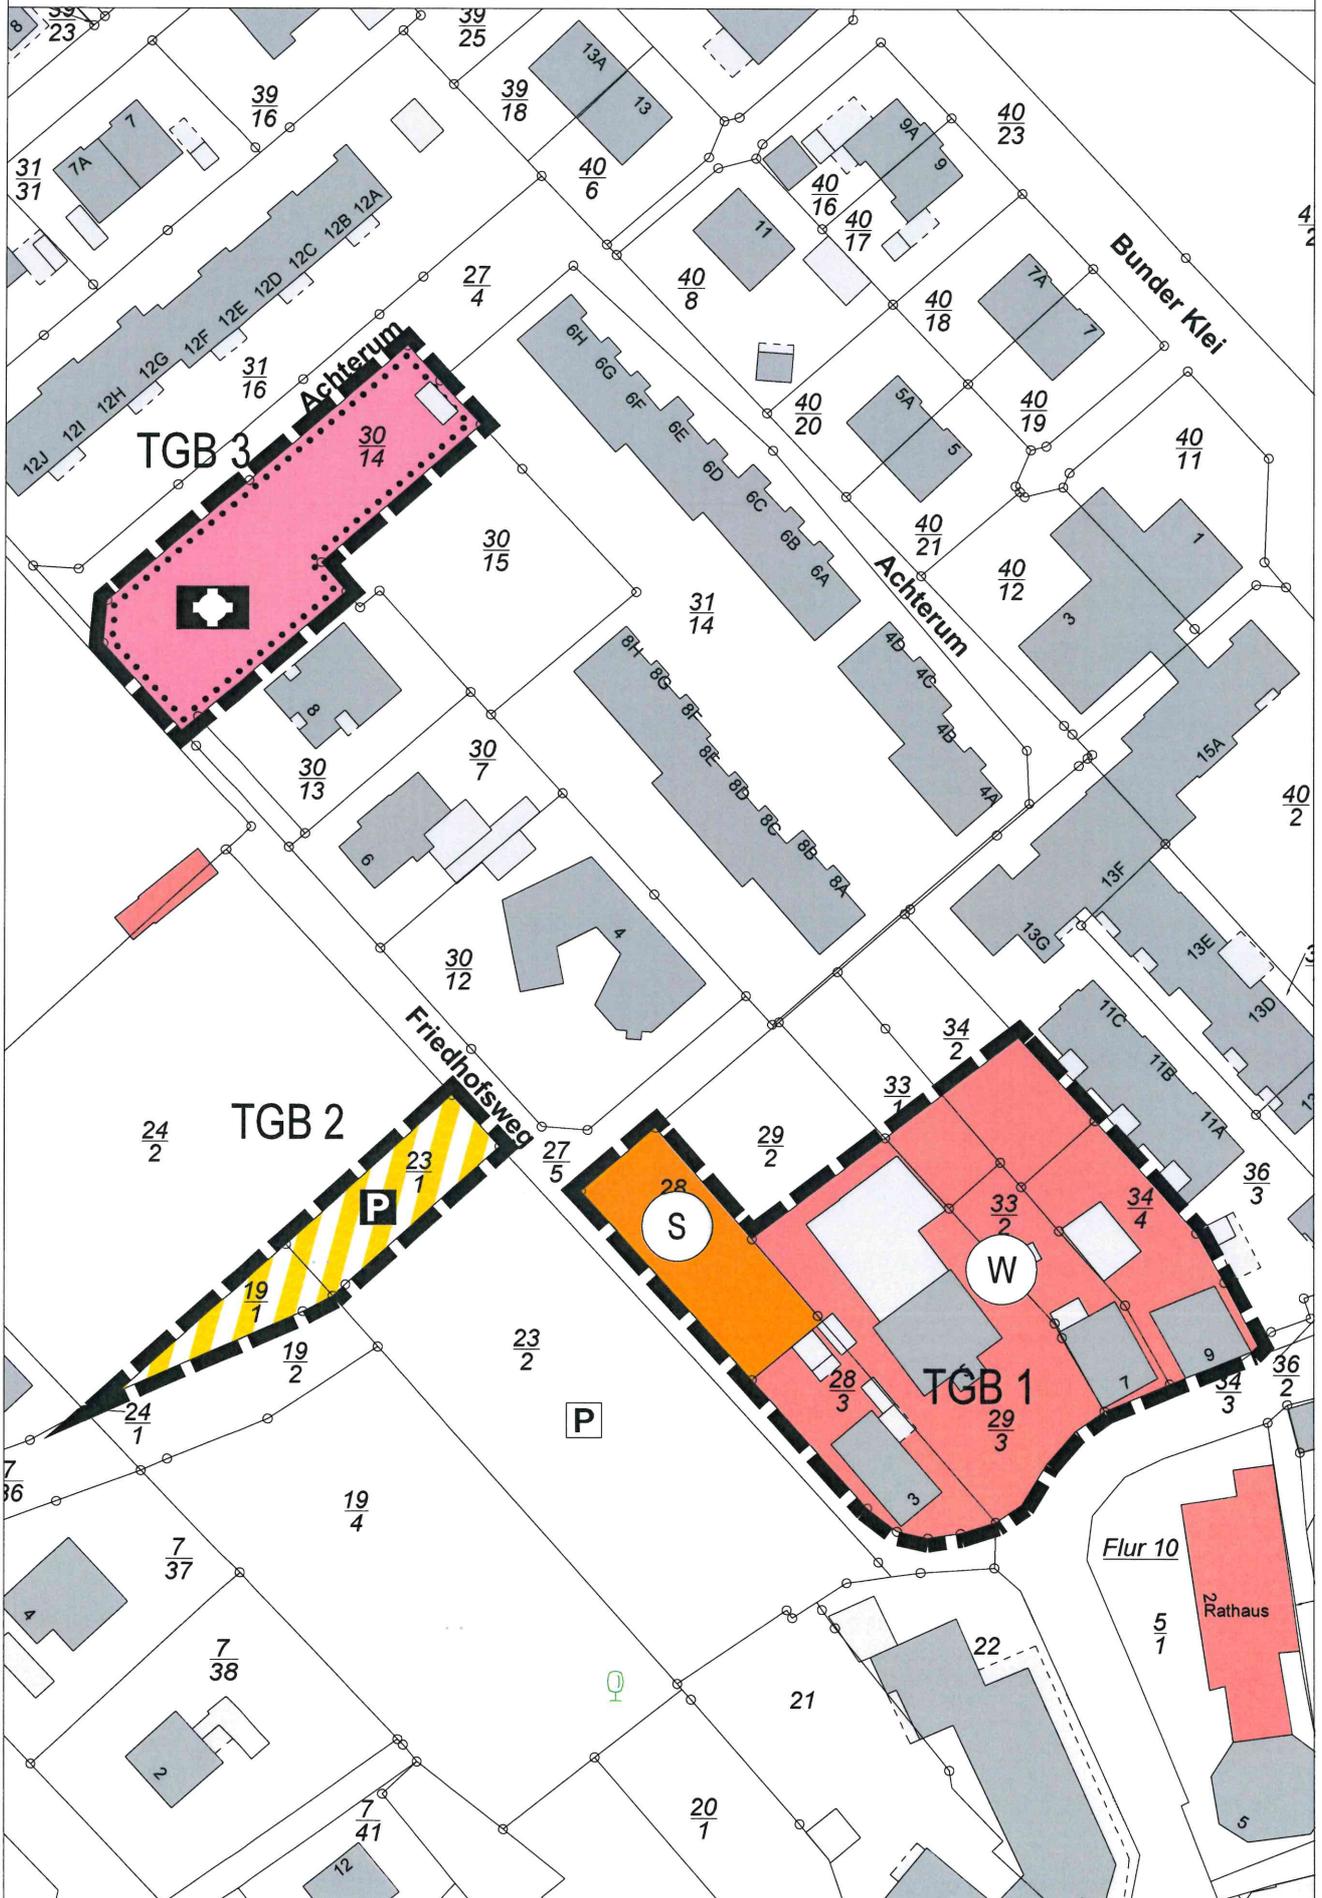

Planzeichenerklärung

gemäß PlanZV '90

Art der baulichen Nutzung

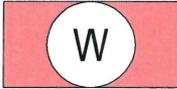

Wohnbauflächen



Sonderbauflächen, Zweckbestimmung Wohnmobilstellplatz

Einrichtungen und Anlagen zur Versorgung mit Gütern und Dienstleistungen des öffentlichen und privaten Bereichs, Flächen für den Gemeinbedarf, Flächen für Sport- und Spielanlagen



Flächen für den Gemeinbedarf



Kirchen und kirchlichen Zwecken dienende Gebäude und Einrichtungen

Verkehrsflächen



Verkehrsflächen besonderer Zweckbestimmung



Öffentliche Parkfläche

Sonstige Planzeichen



Grenze des räumlichen Geltungsbereiches
(Teilgeltungsbereiche - TGB 1, 2, 3)

Die Berichtigung des Flächennutzungsplans stimmt mit dem Inhalt des Bebauungsplans Nr. 02.44 „Kirchring/Friedhofsweg“ überein und wurde vom Rat der Gemeinde Bunde am 19.01.2023 beschlossen.

Bunde, den 20.01.2023





Sap, Bürgermeister