



Bisherige Darstellung im FNP

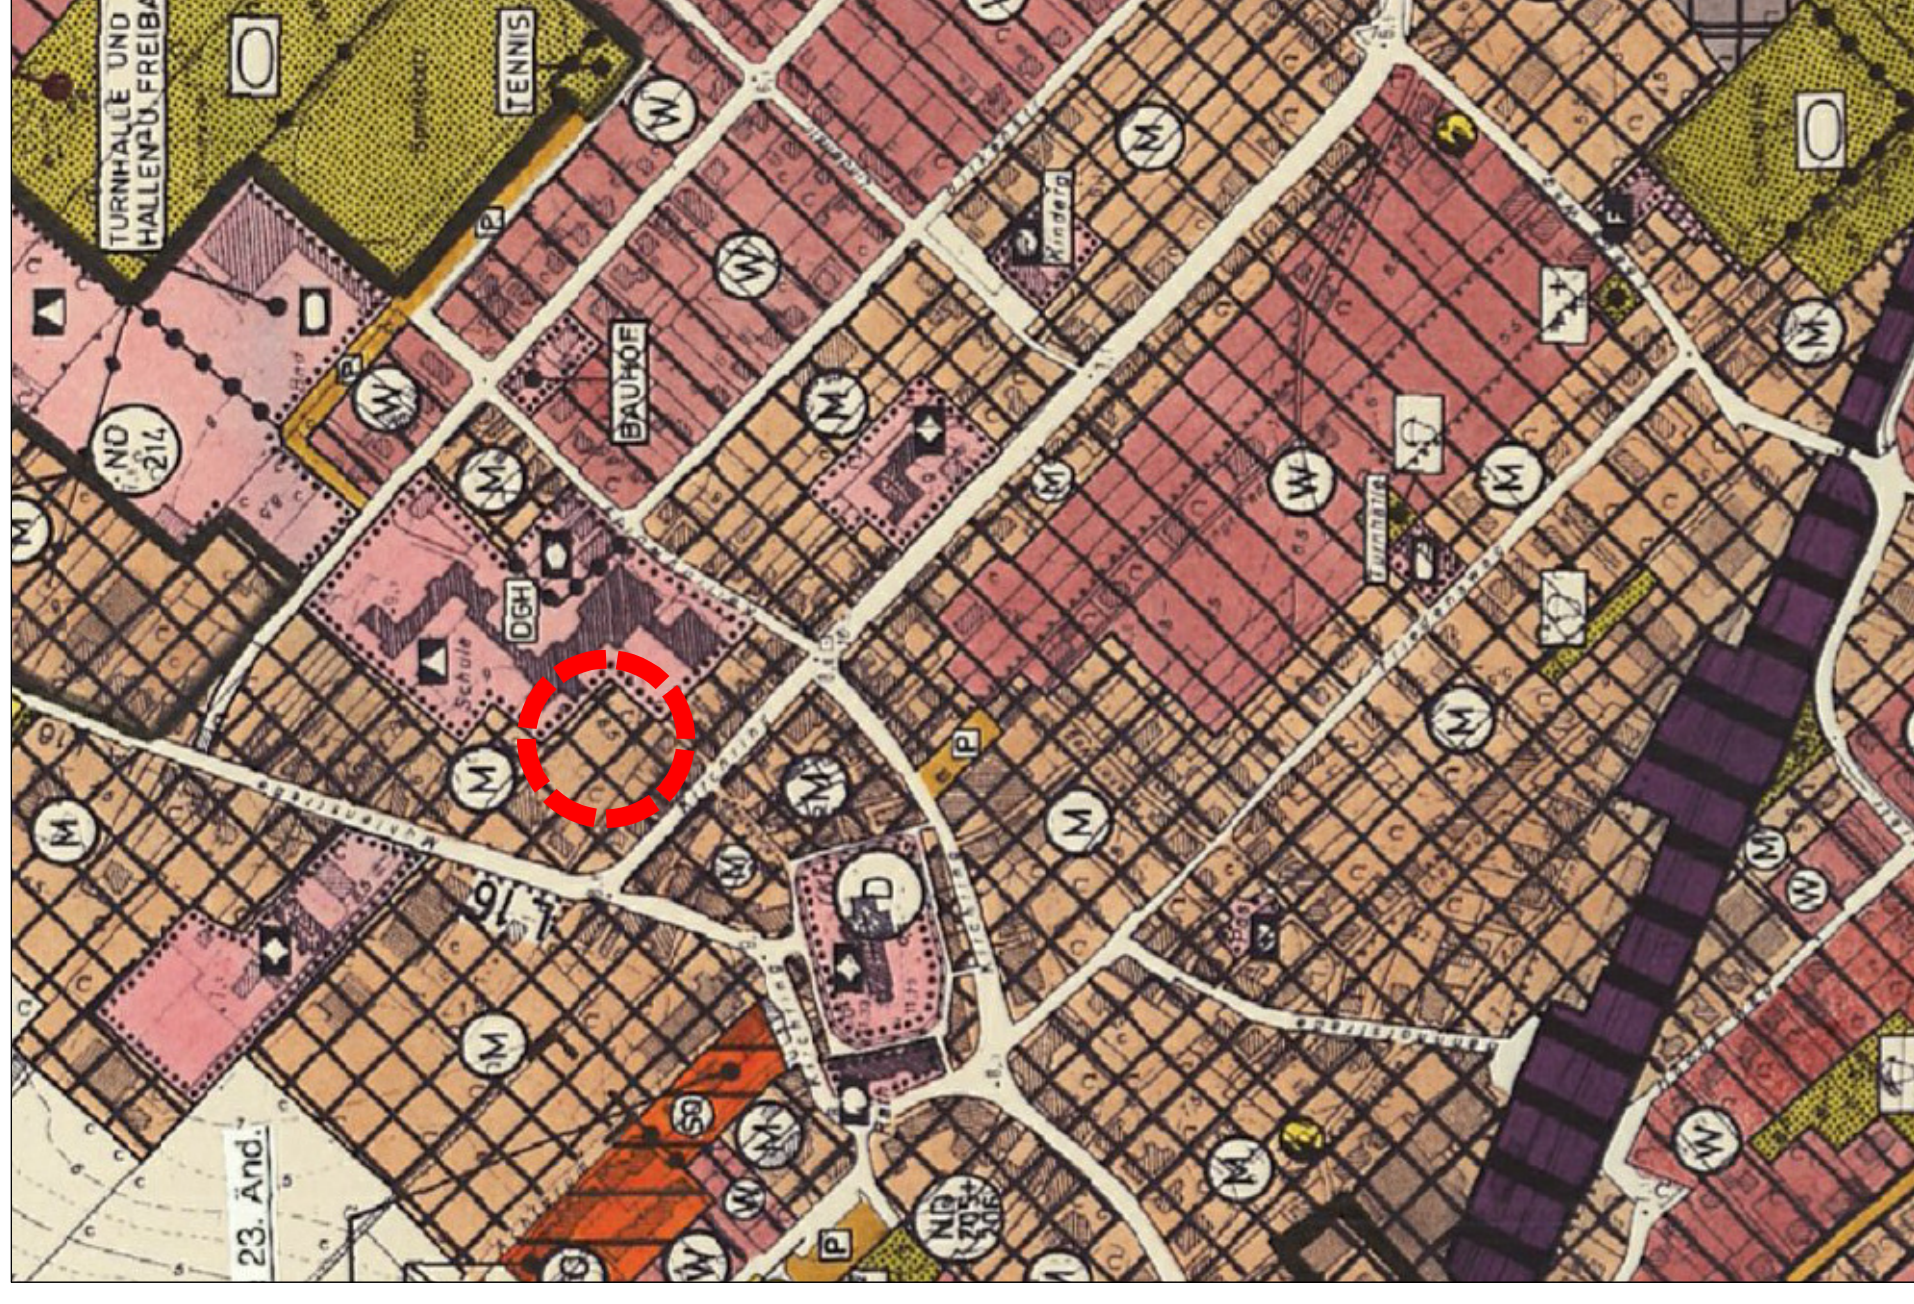

Berichtigung

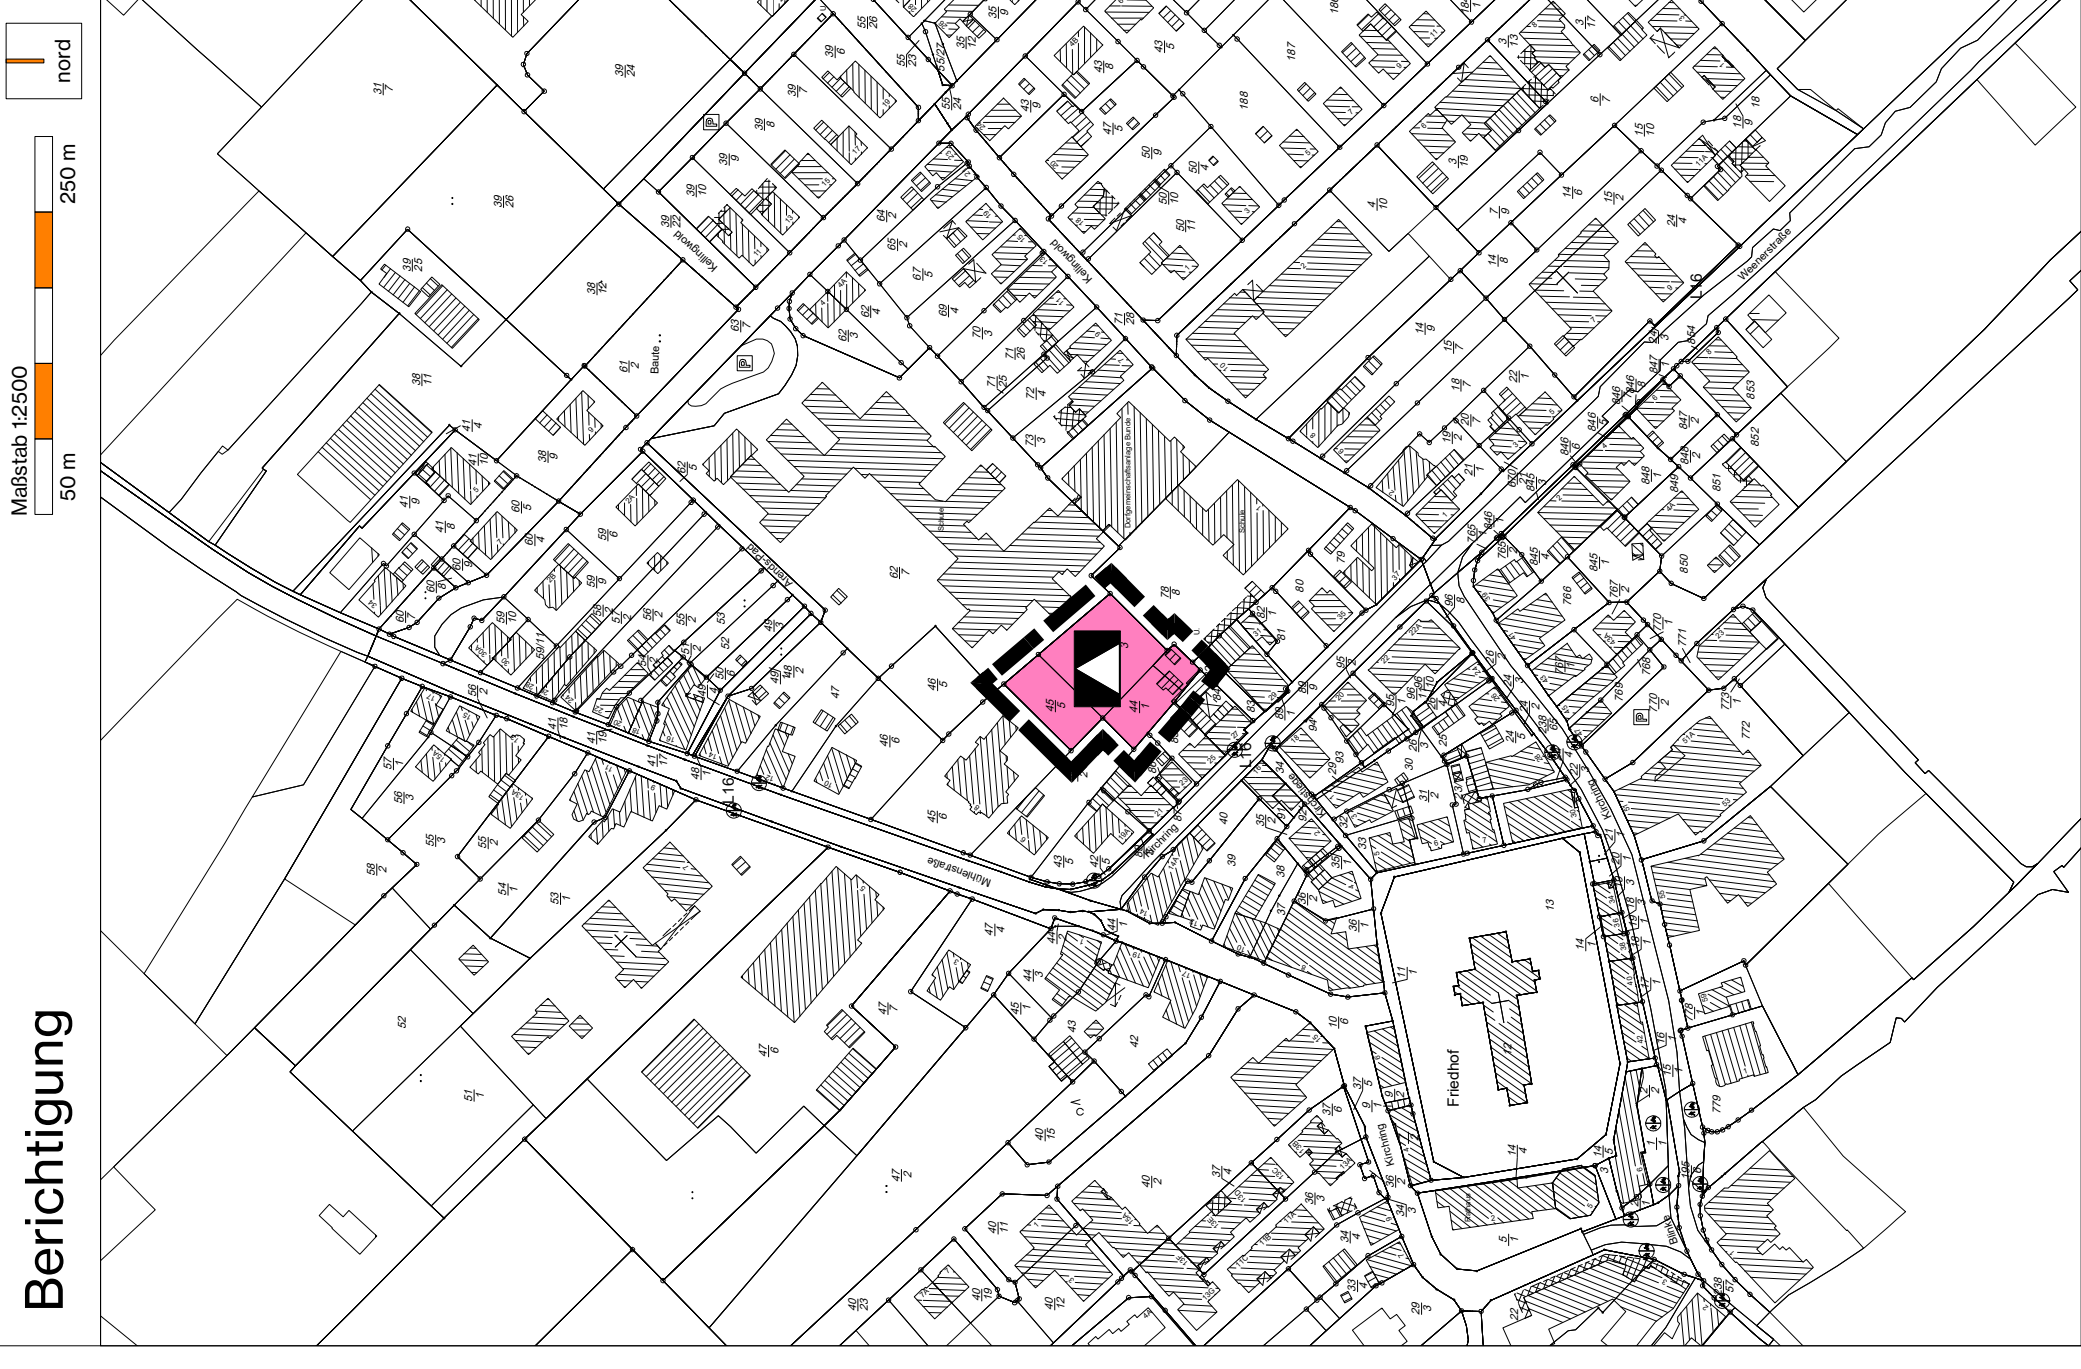


Planzeichenerklärung

gemäß PlanZV '90

Einrichtungen und Anlagen zur Versorgung mit Gütern und Dienstleistungen des öffentlichen und privaten Bereichs, Flächen für den Gemeinbedarf, Flächen für Sport- und Spielanlagen

- Flächen für den Gemeinbedarf
- Schule
- Sonstige Planzeichen
- Grenze des räumlichen Geltungsbereiches

Übersichtsplan

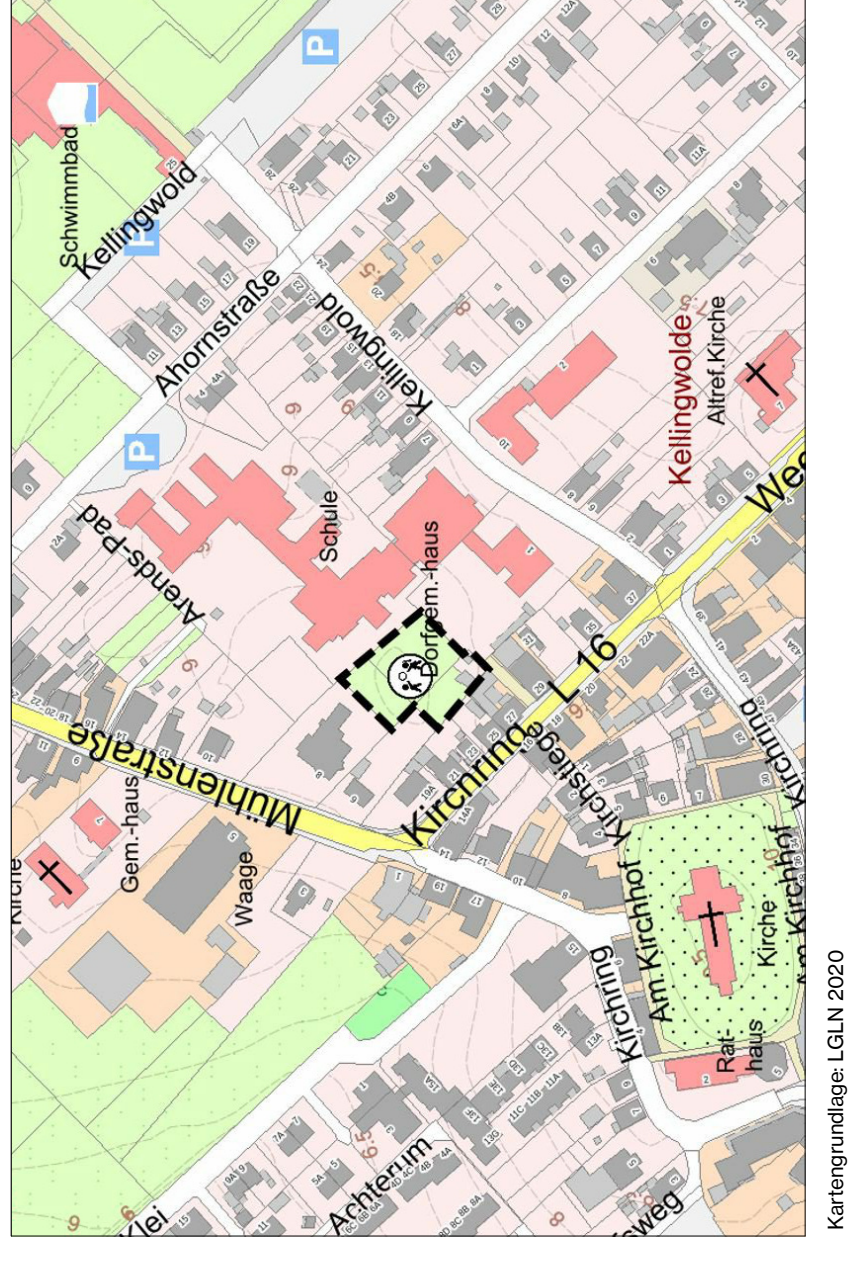


Berichtigung des Flächennutzungsplans

zur 4. Änderung des Bebauungsplans Nr. 02.08 "Alte Siedlung" in der Ortschaft Bunde

im Verfahren nach § 13a BauGB

Gemeinde Bunde
Landkreis Leer

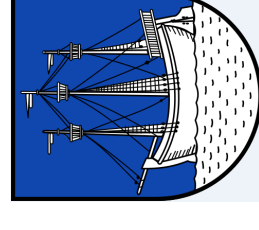

Im Auftrag:



Ofener Straße 33a 26121 Oldenburg
Fon: 0441 74 210 / Fax 0441 74 211

Urschrift
Berichtigung gemäß § 13a Abs. 2 Nr. 2 BauGB