


Übersichtsplan

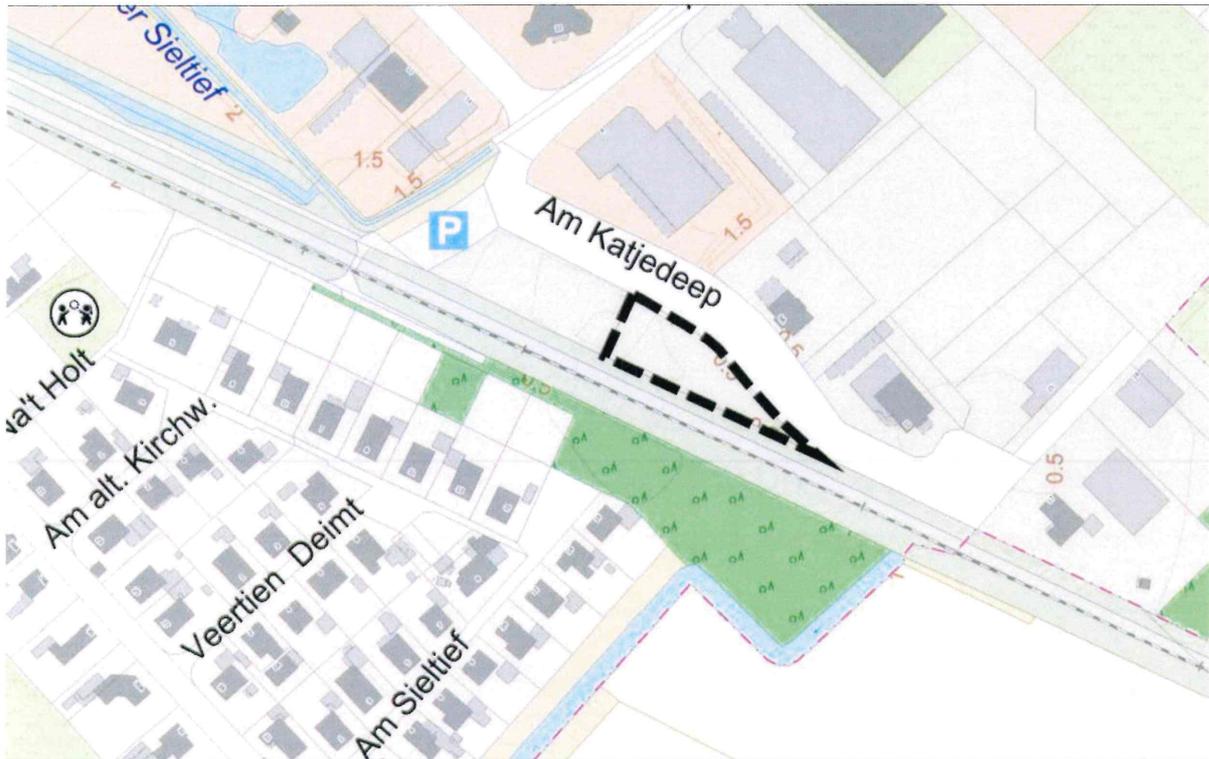

Kartengrundlage: LGLN 2022

Berichtigung des Flächennutzungsplans

Bereich 5. Änderung
Bebauungsplan Nr. 02.13 "Gewerbegebiet"

Berichtigung gemäß Verfahren § 13 a BauGB

Gemeinde Bunde
Landkreis Leer



Im Auftrag:




P3 Planungsteam GbR mbH

Ofener Straße 33a 26121 Oldenburg
Fon: 0441 74 210 / Mail info@p3-planung.de


Urschrift

Bisherige Darstellung im FNP

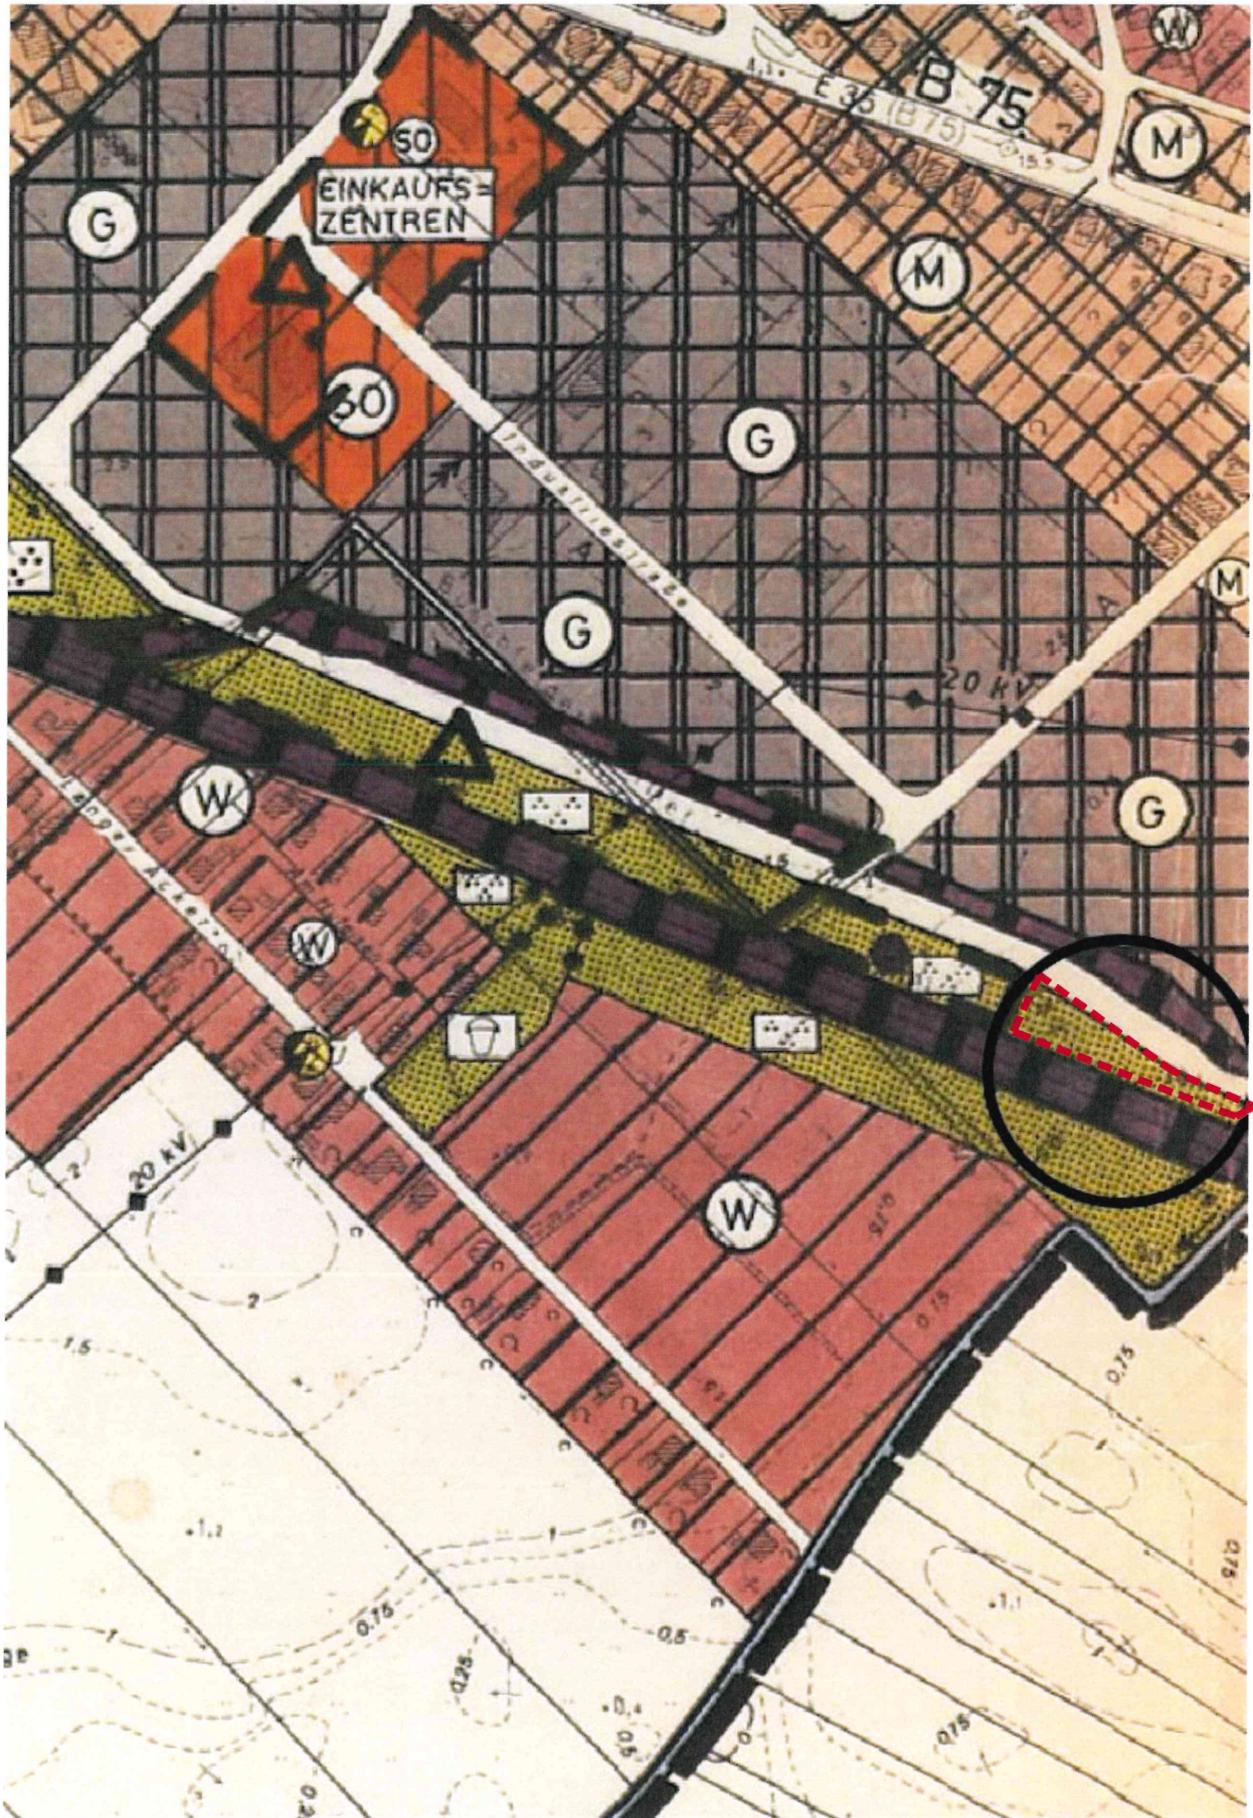


Berichtigung

Maßstab 1:1000

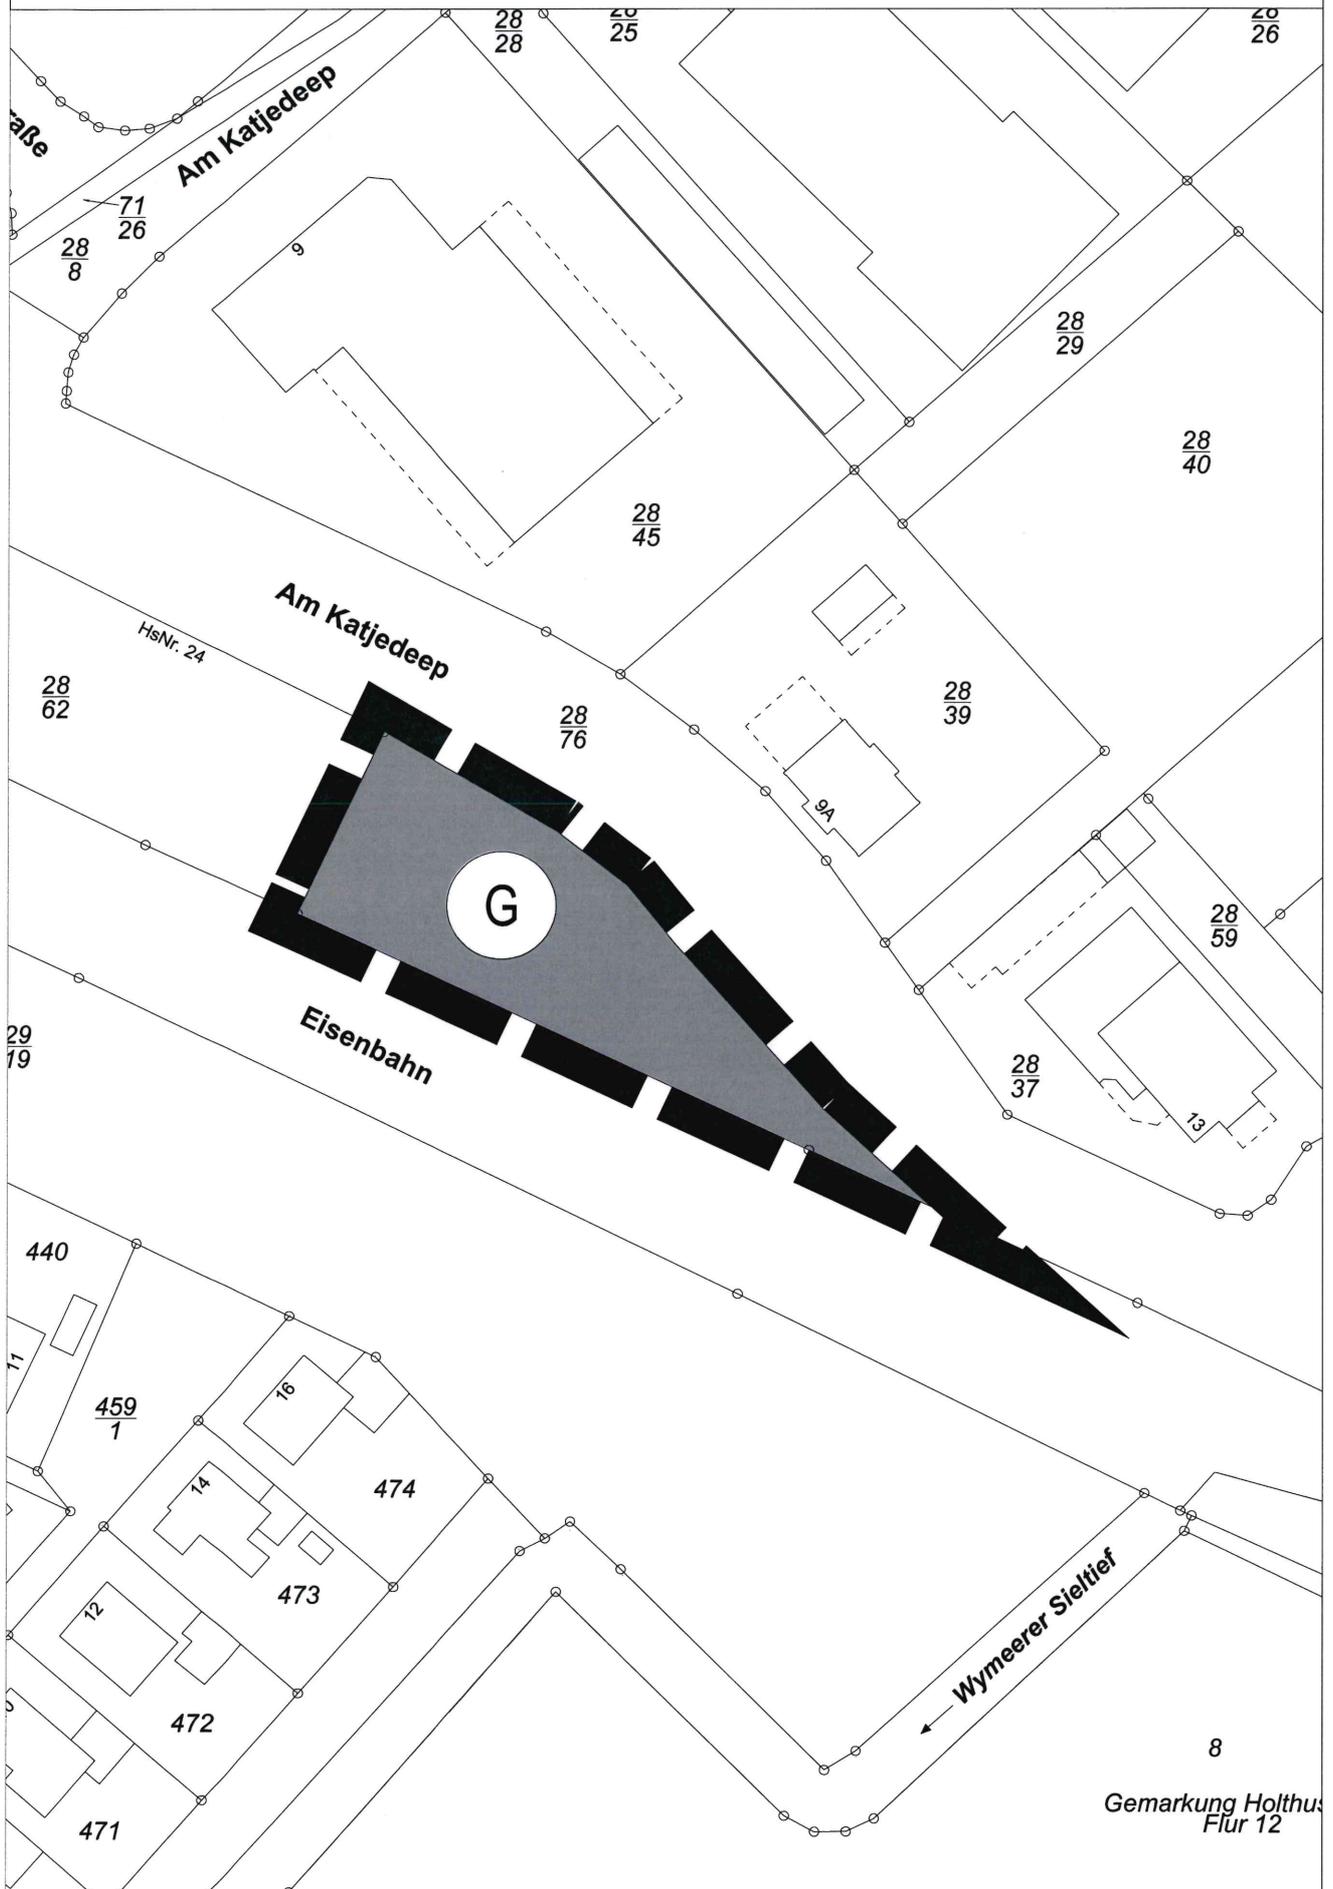

Planzeichenerklärung gemäß PlanZV '90

Art der baulichen Nutzung

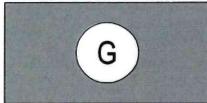

Gewerbliche Bauflächen

Sonstige Planzeichen




Grenze des räumlichen Geltungsbereiches

Die Berichtigung des Flächennutzungsplans stimmt mit dem Inhalt der 5. Änderung des Bebauungsplans Nr. 02.13 „Gewerbegebiet“ überein und wurde vom Rat der Gemeinde Bunde am 15.12.2022 beschlossen.

Bunde, den **19.12.2022**



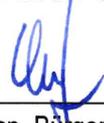

Sap, Bürgermeister