


# Übersichtsplan

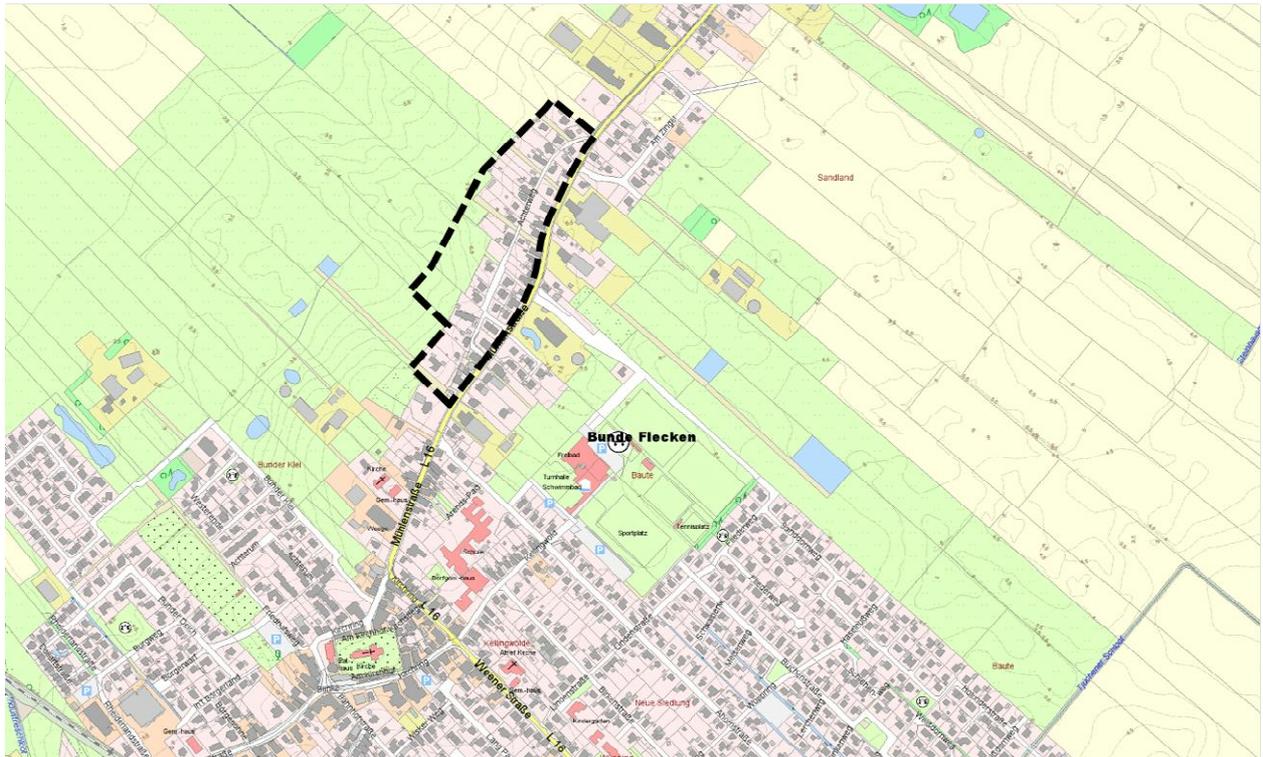

Kartengrundlage: LGLN 2019

## Berichtigung des Flächennutzungsplans

Bereich B-Plan Nr. 02.16 "Mühlenstraße",  
4. Änderung

Unterlage im Verfahren nach § 13a BauGB

**Gemeinde Bunde**  
**Landkreis Leer**



Im Auftrag:




P3 Planungsteam GbR  
mbH

Ofener Straße 33a 26121 Oldenburg  
Fon: 0441 74 210 Fax 0441 74 211

Anlage zur Begründung der 4. Änderung des  
Bebauungsplans 02.16 "Mühlenstraße"

# Berichtigung

Maßstab 1:2500

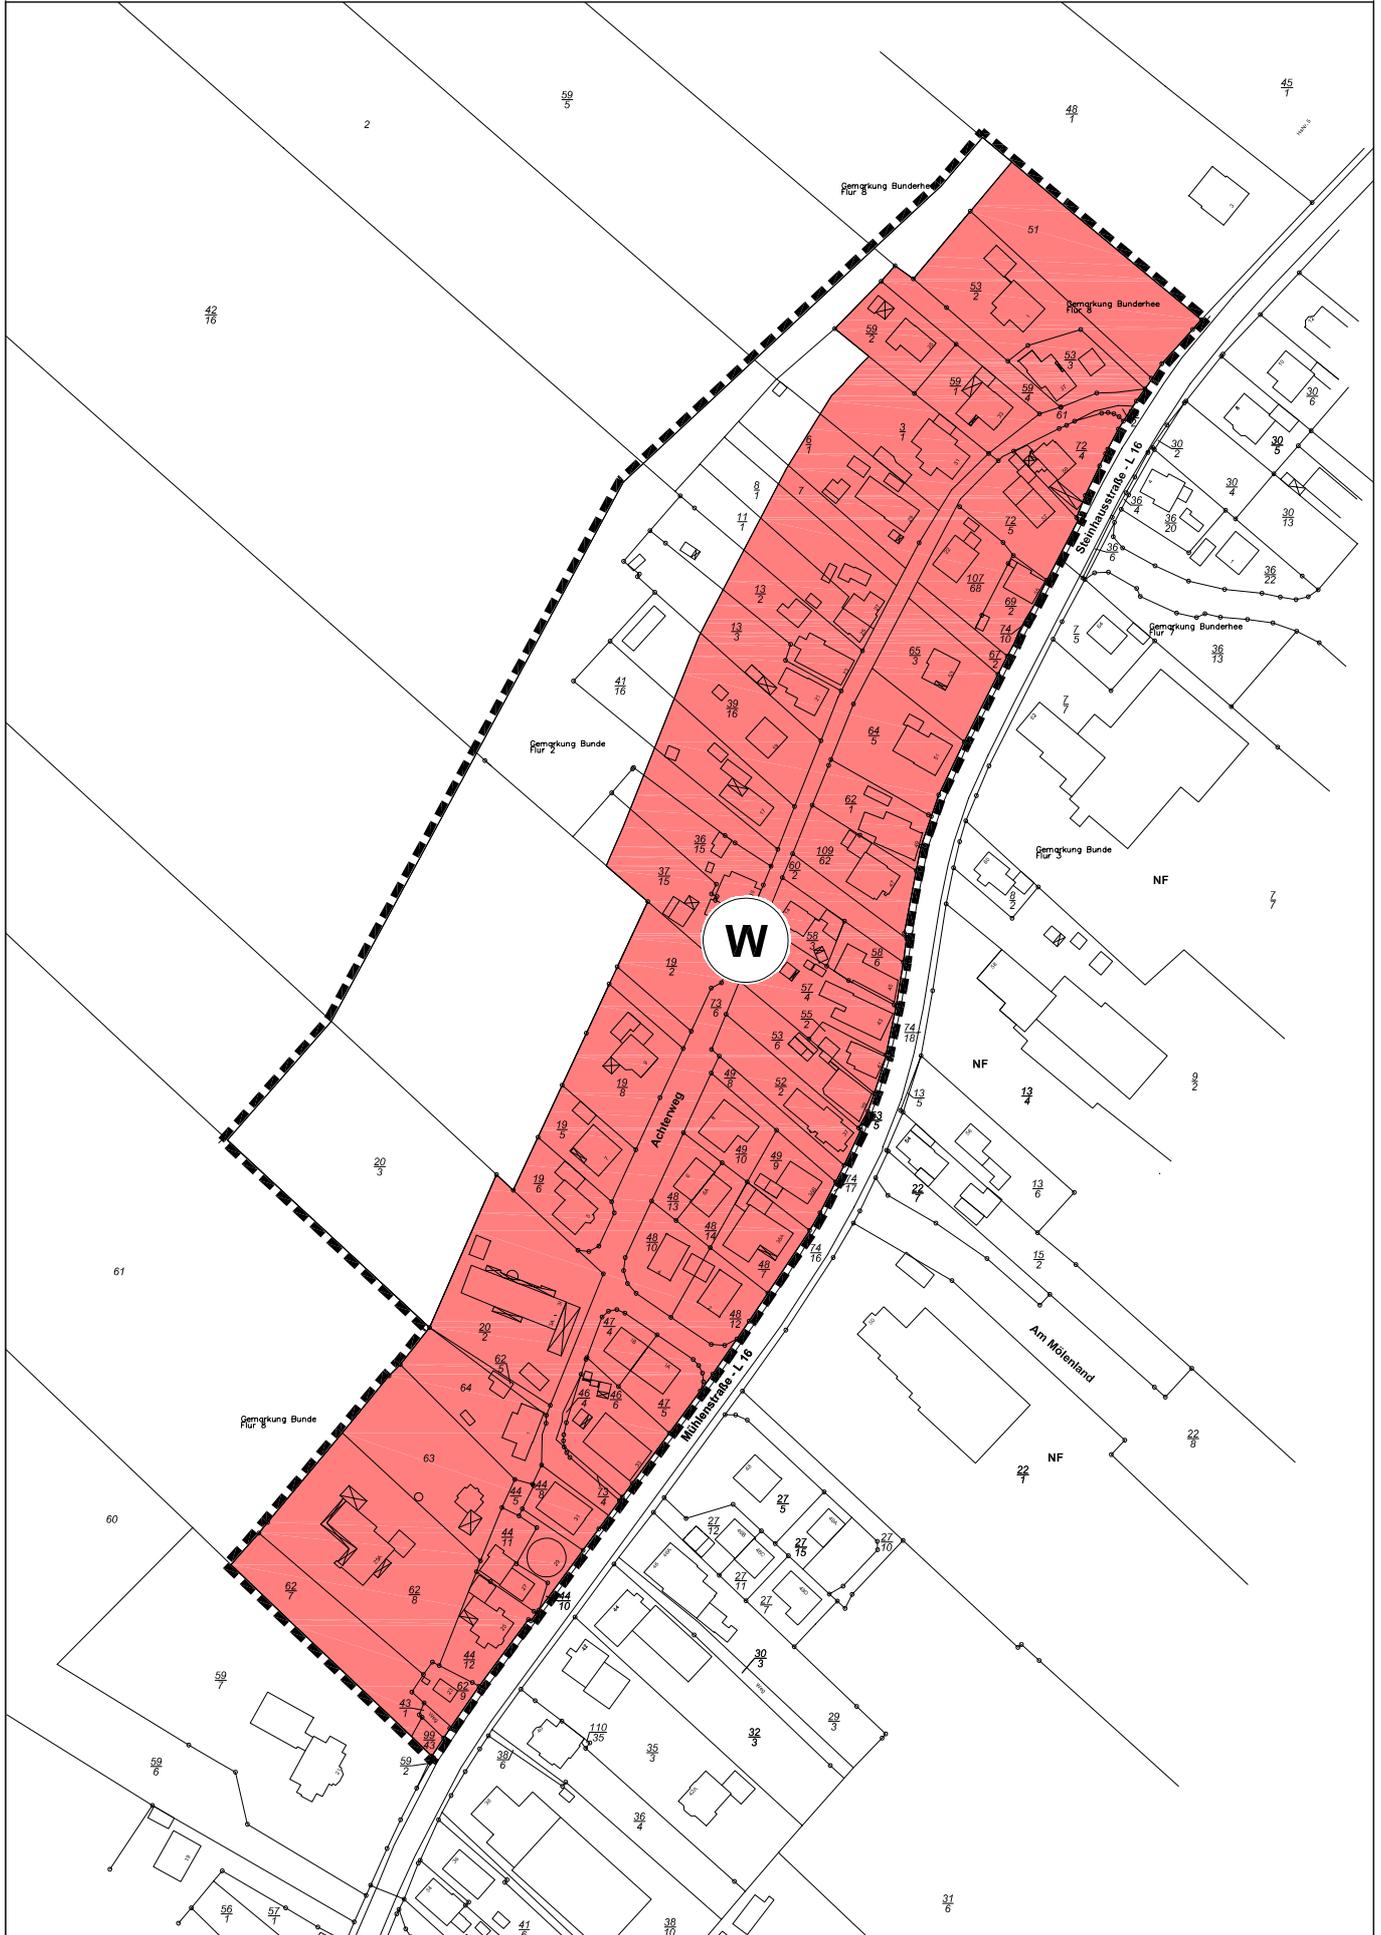

# Planzeichenerklärung gemäß PlanzV '90



Wohnbaufläche

gemäß § 1 (1) Nr. 1 BauNVO



Flächen für die Landwirtschaft



Grenze des Änderungsbereichs